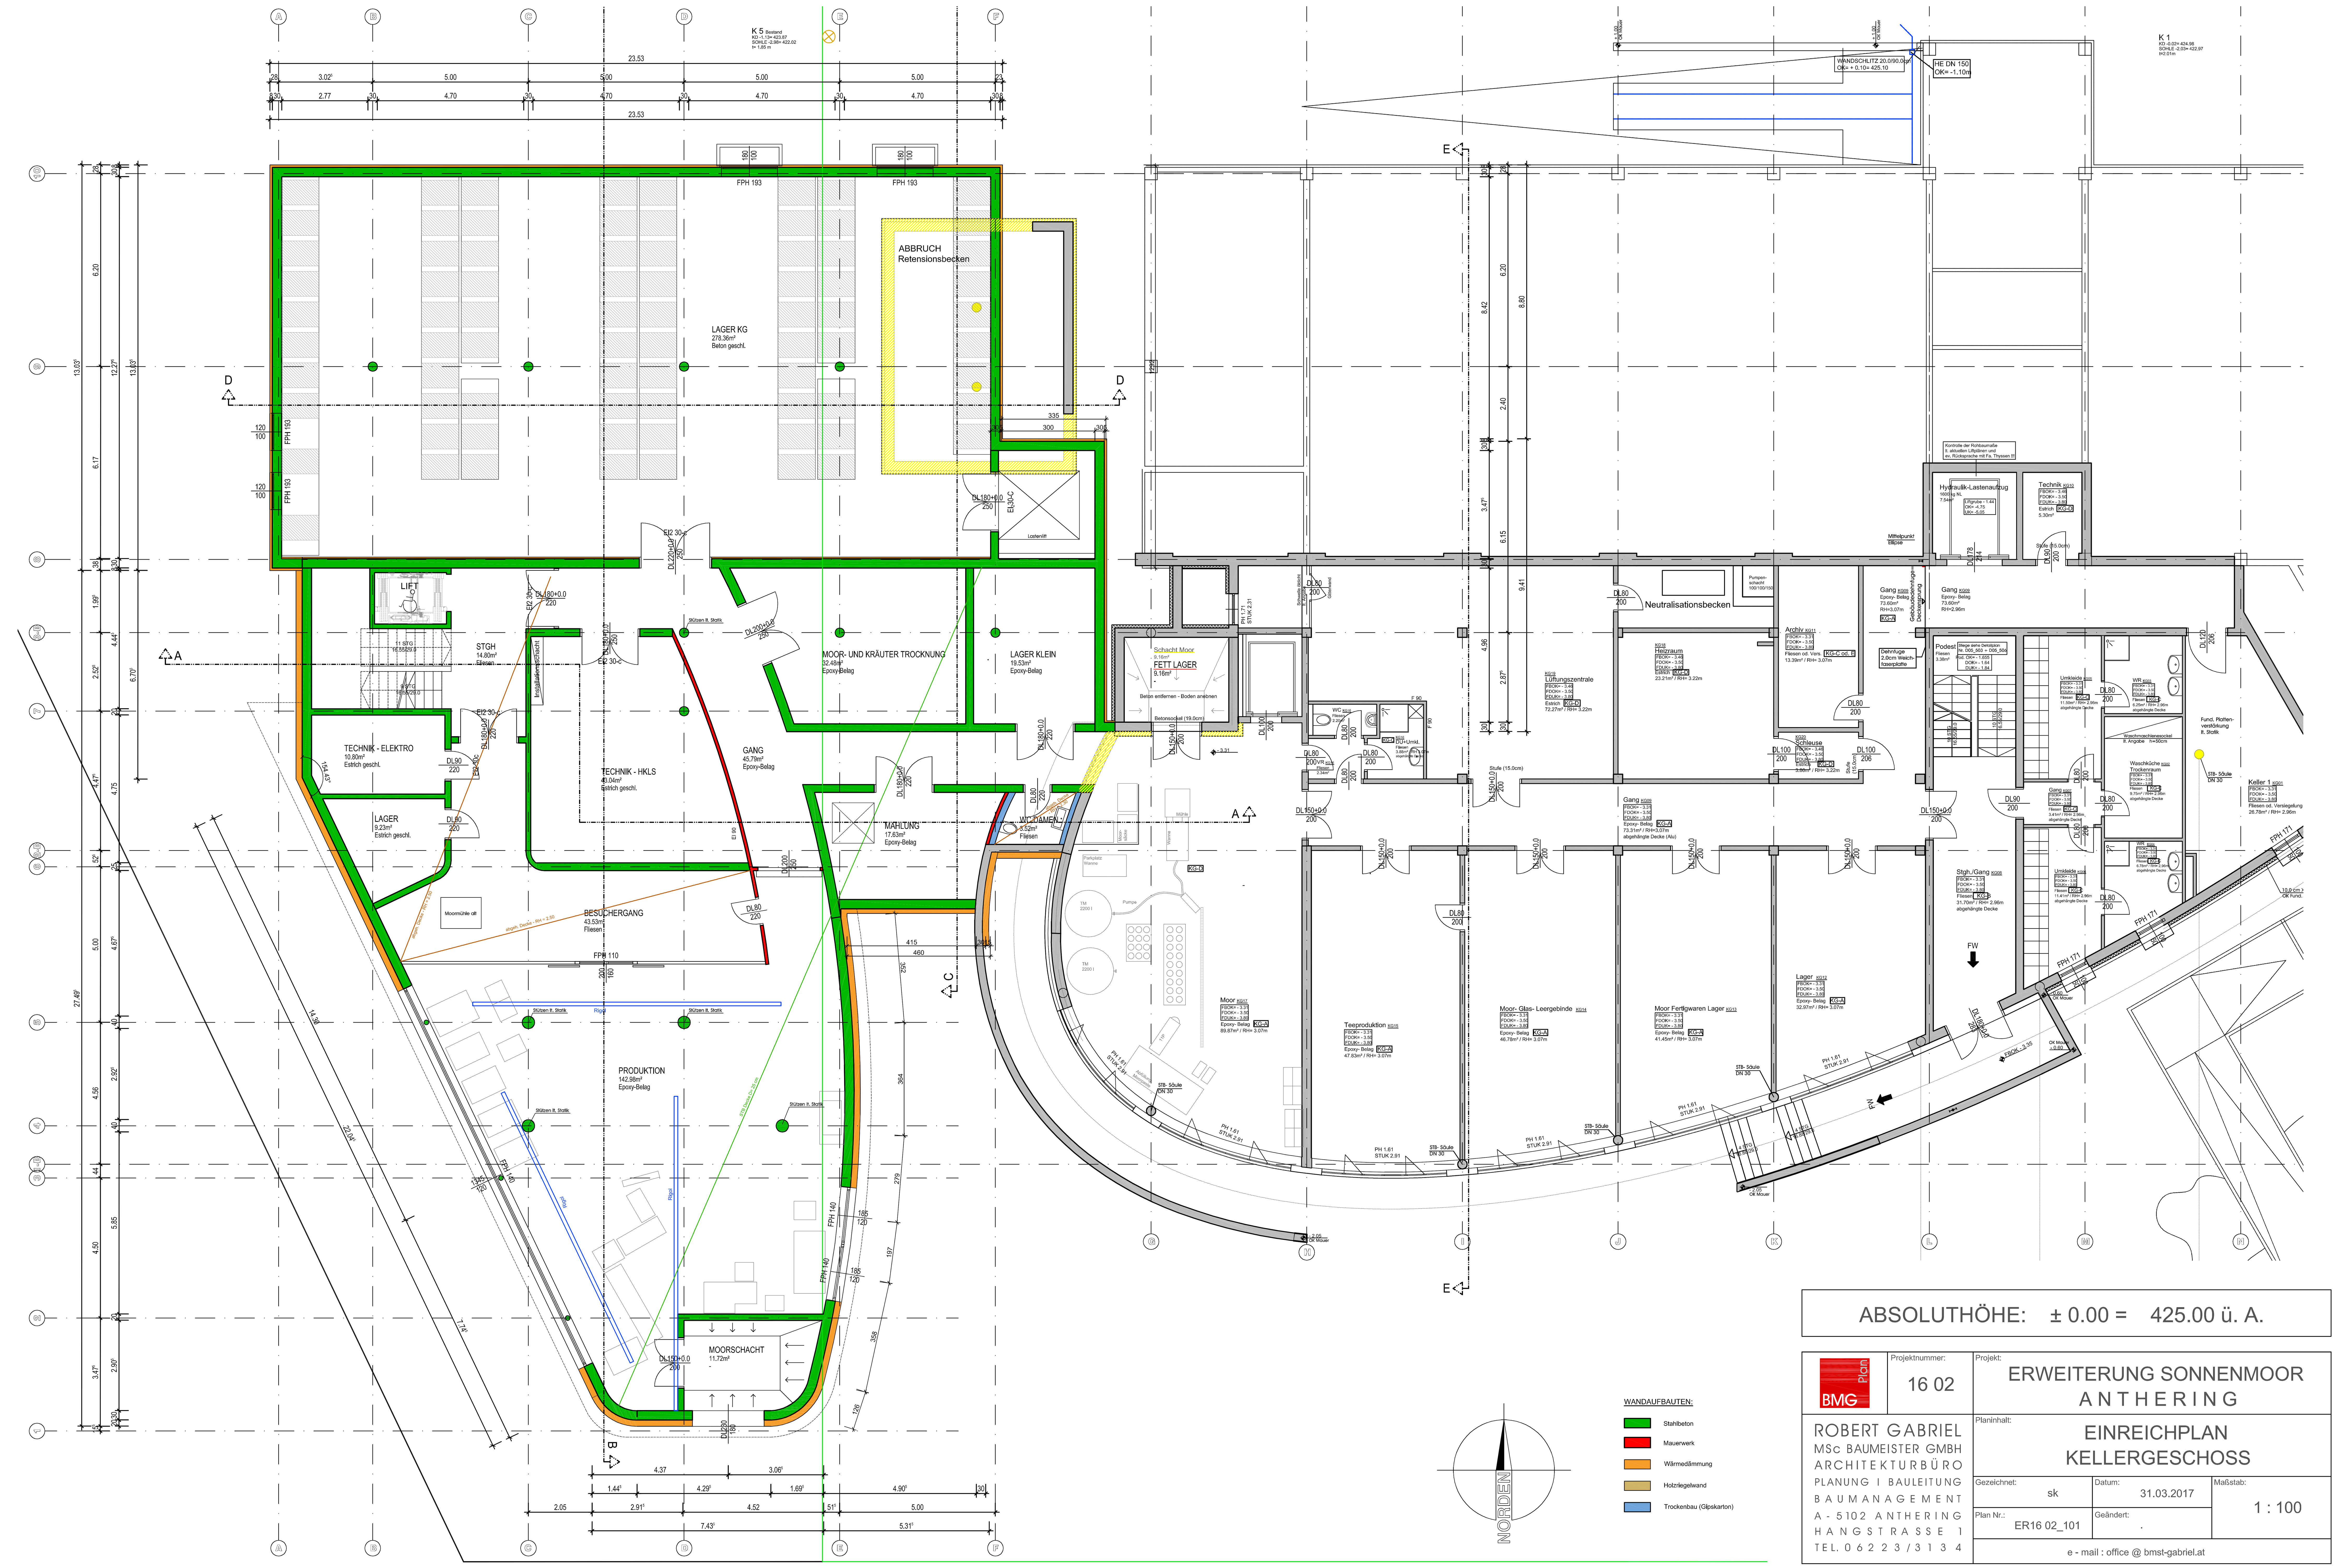

ABSOLUTHÖHE: ± 0.00 = 425.00 ü. A.

BMG Plan	Projektnummer: 16 02	Projekt: ERWEITERUNG SONNENMOOR ANTHERING
ROBERT GABRIEL MSc BAUMEISTER GMBH ARCHITEKTURBÜRO PLANUNG I BAULEITUNG BAUMANAGEMENT A - 5102 ANTHERING HANGSTRASSE 1 TEL. 06223/3134	Planinhalt: EINREICHPLAN KELLERGESCHOSS	
	Gezeichnet: sk	Datum: 31.03.2017
	Plan Nr.: ER16 02_101	Geändert: .
	Maßstab: 1 : 100	
	e - mail : office @ bmst-gabriel.at	